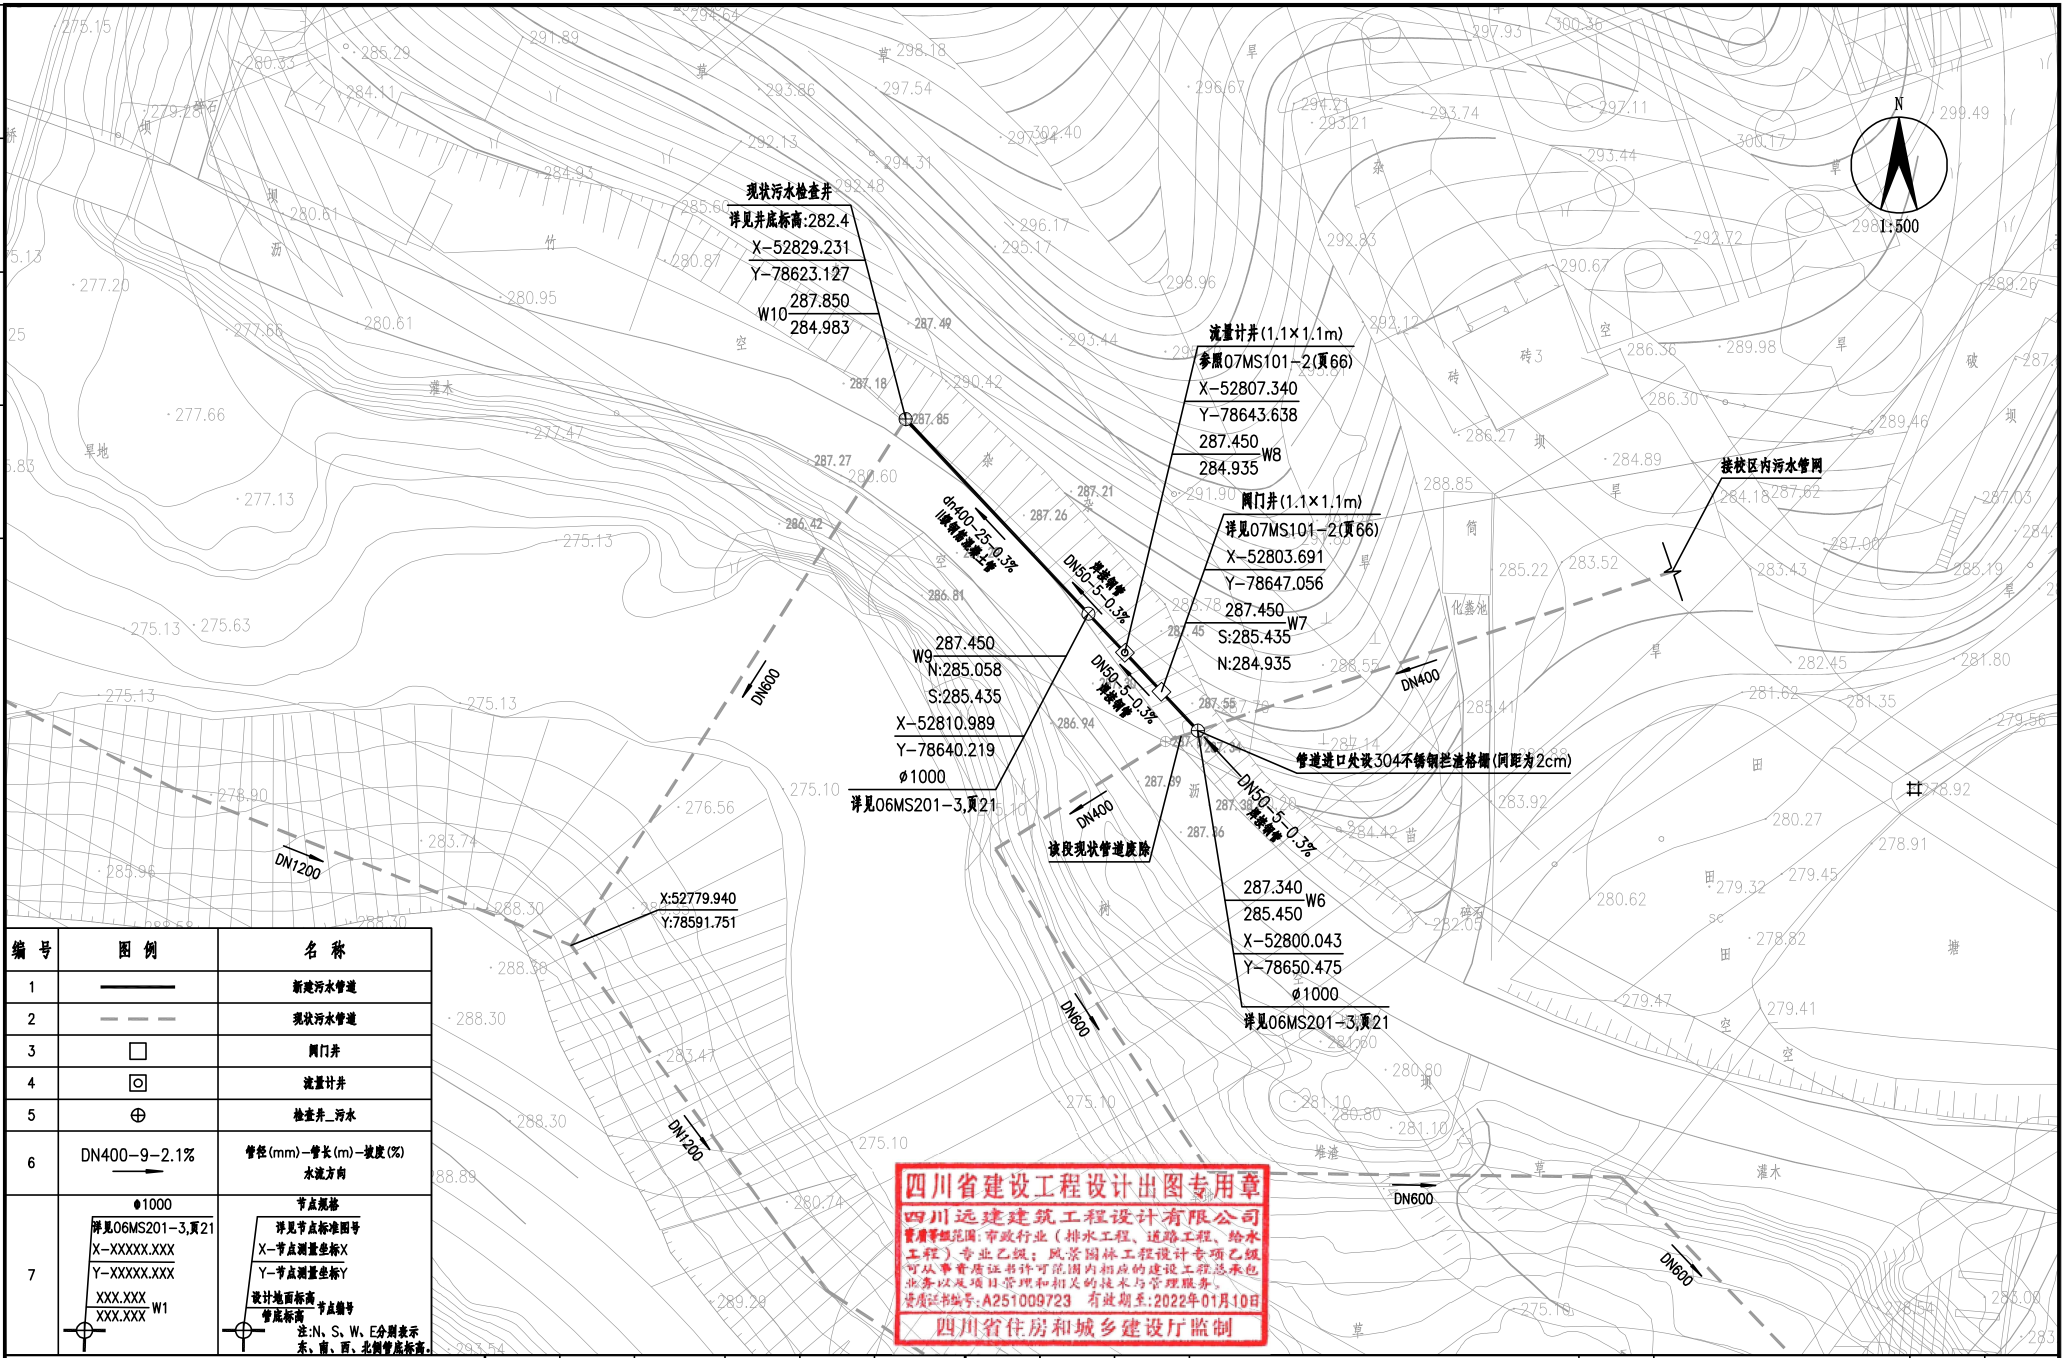
N
1:500
现状污水检查井
详见井底标高:282.4
X-52829.231
Y-78623.127
287.850
W10
284.983
流量计井(1.1×1.1m)
参照07MS101-2(页66)
X-52807.340
Y-78643.638
287.450
W8
284.935
阀门井(1.1×1.1m)
详见07MS101-2(页66)
X-52803.691
Y-78647.056
287.450
W7
S:285.435
N:284.935
W9
287.450
N:285.058
S:285.435
X-52810.989
Y-78640.219
ø1000
详见06MS201-3,页21
dn400-25-0.3%
Ⅱ级钢带增强聚乙烯螺旋波纹管
DN50-5-0.3%
焊接钢管
管道进口处设304不锈钢拦渣格栅(间距为2cm)
该段现状管道废除
287.340
W6
285.450
X-52800.043
Y-78650.475
ø1000
详见06MS201-3,页21
接校区内污水管网
X:52779.940
Y:78591.751
DN400
DN600
DN1200
化粪池

说明:

1. 本图版权为本公司拥有。
2. 不得丈量图纸,尺寸均以注明的尺寸和定位轴线为准。
3. 图纸上所有不明之处须知会负责该工程之设计师。
4. 本图以最后更正之版本为准,其它版本自动作废。

编号	图例	名称
1	▬▬	新建污水管道
2	╌╌	现状污水管道
3	☐	阀门井
4	⊡	流量计井
5	⊕	检查井_污水
6	DN400-9-2.1% →	管径(mm)-管长(m)-坡度(%) 水流方向
7	Φ1000 详见06MS201-3,页21 X-XXXXX.XXX Y-XXXXX.XXX XXX.XXX W1 XXX.XXX	节点规格 详见节点标准图号 X-节点测量坐标X Y-节点测量坐标Y 设计地面标高 节点编号 管底标高 注:N、S、W、E分别表示东、南、西、北侧管底标高。

四川省建设工程设计出图专用章
四川远建建筑工程设计有限公司
资质等级范围:市政行业(排水工程、道路工程、给水工程)专业乙级;风景园林工程设计专项乙级
可从事资质证书许可范围内相应的建设工程总承包业务以及项目管理和相关的技术与管理服务。
资质证书编号:A251009723 有效期至:2022年01月10日
四川省住房和城乡建设厅监制

四川远建建筑工程设计有限公司
Sichuan YUANJIAN Architecture & Engineering Design Co.,LTD
(原自贡市建筑勘察设计研究院)
设计证书: A251009723

项目负责人 Project Manager	刘 慧	刘慧	审定人 Approved By	罗 亮	罗亮	工程编号 Project No.	YJFS-2021-033	工程名称 Project	四川卫生康复职业学院排污管改造工程	图纸编号 Drawing No.	施-水-02-01
专业负责人 Spe. Manager	周新勇	周新勇	审核人 Examined By	刘 慧	刘慧	图纸比例 Scale	1:500	子项名称 Subsection		版本 Edition	A 版
设计 Designed by	周新勇	周新勇	校核人 Checked By	唐千力	唐千力	出图日期 Date	2021.12	图纸名称 Drawing Title	排水平面图（1/2）	本图须盖本公司出图专用章方有效	

公司地址:四川省自贡市自流井区汇东路788号　公司经营部电话:0813-8236888　公司投诉电话:0813-8251800